


Plan des Réseaux d'assainissement

- Réseau d'eaux usées
- Réseau d'eaux pluviales
- Réseau d'eaux unitaires



Service Assainissement
4, route d'Auneau
78660 ABLES
Tél. : 01 30 59 02 49
Email : slae-publi@orange.fr
Site : www.slae-publi.com

INDICE : 0
DOSSIER N°
DATE : 06 février 2018

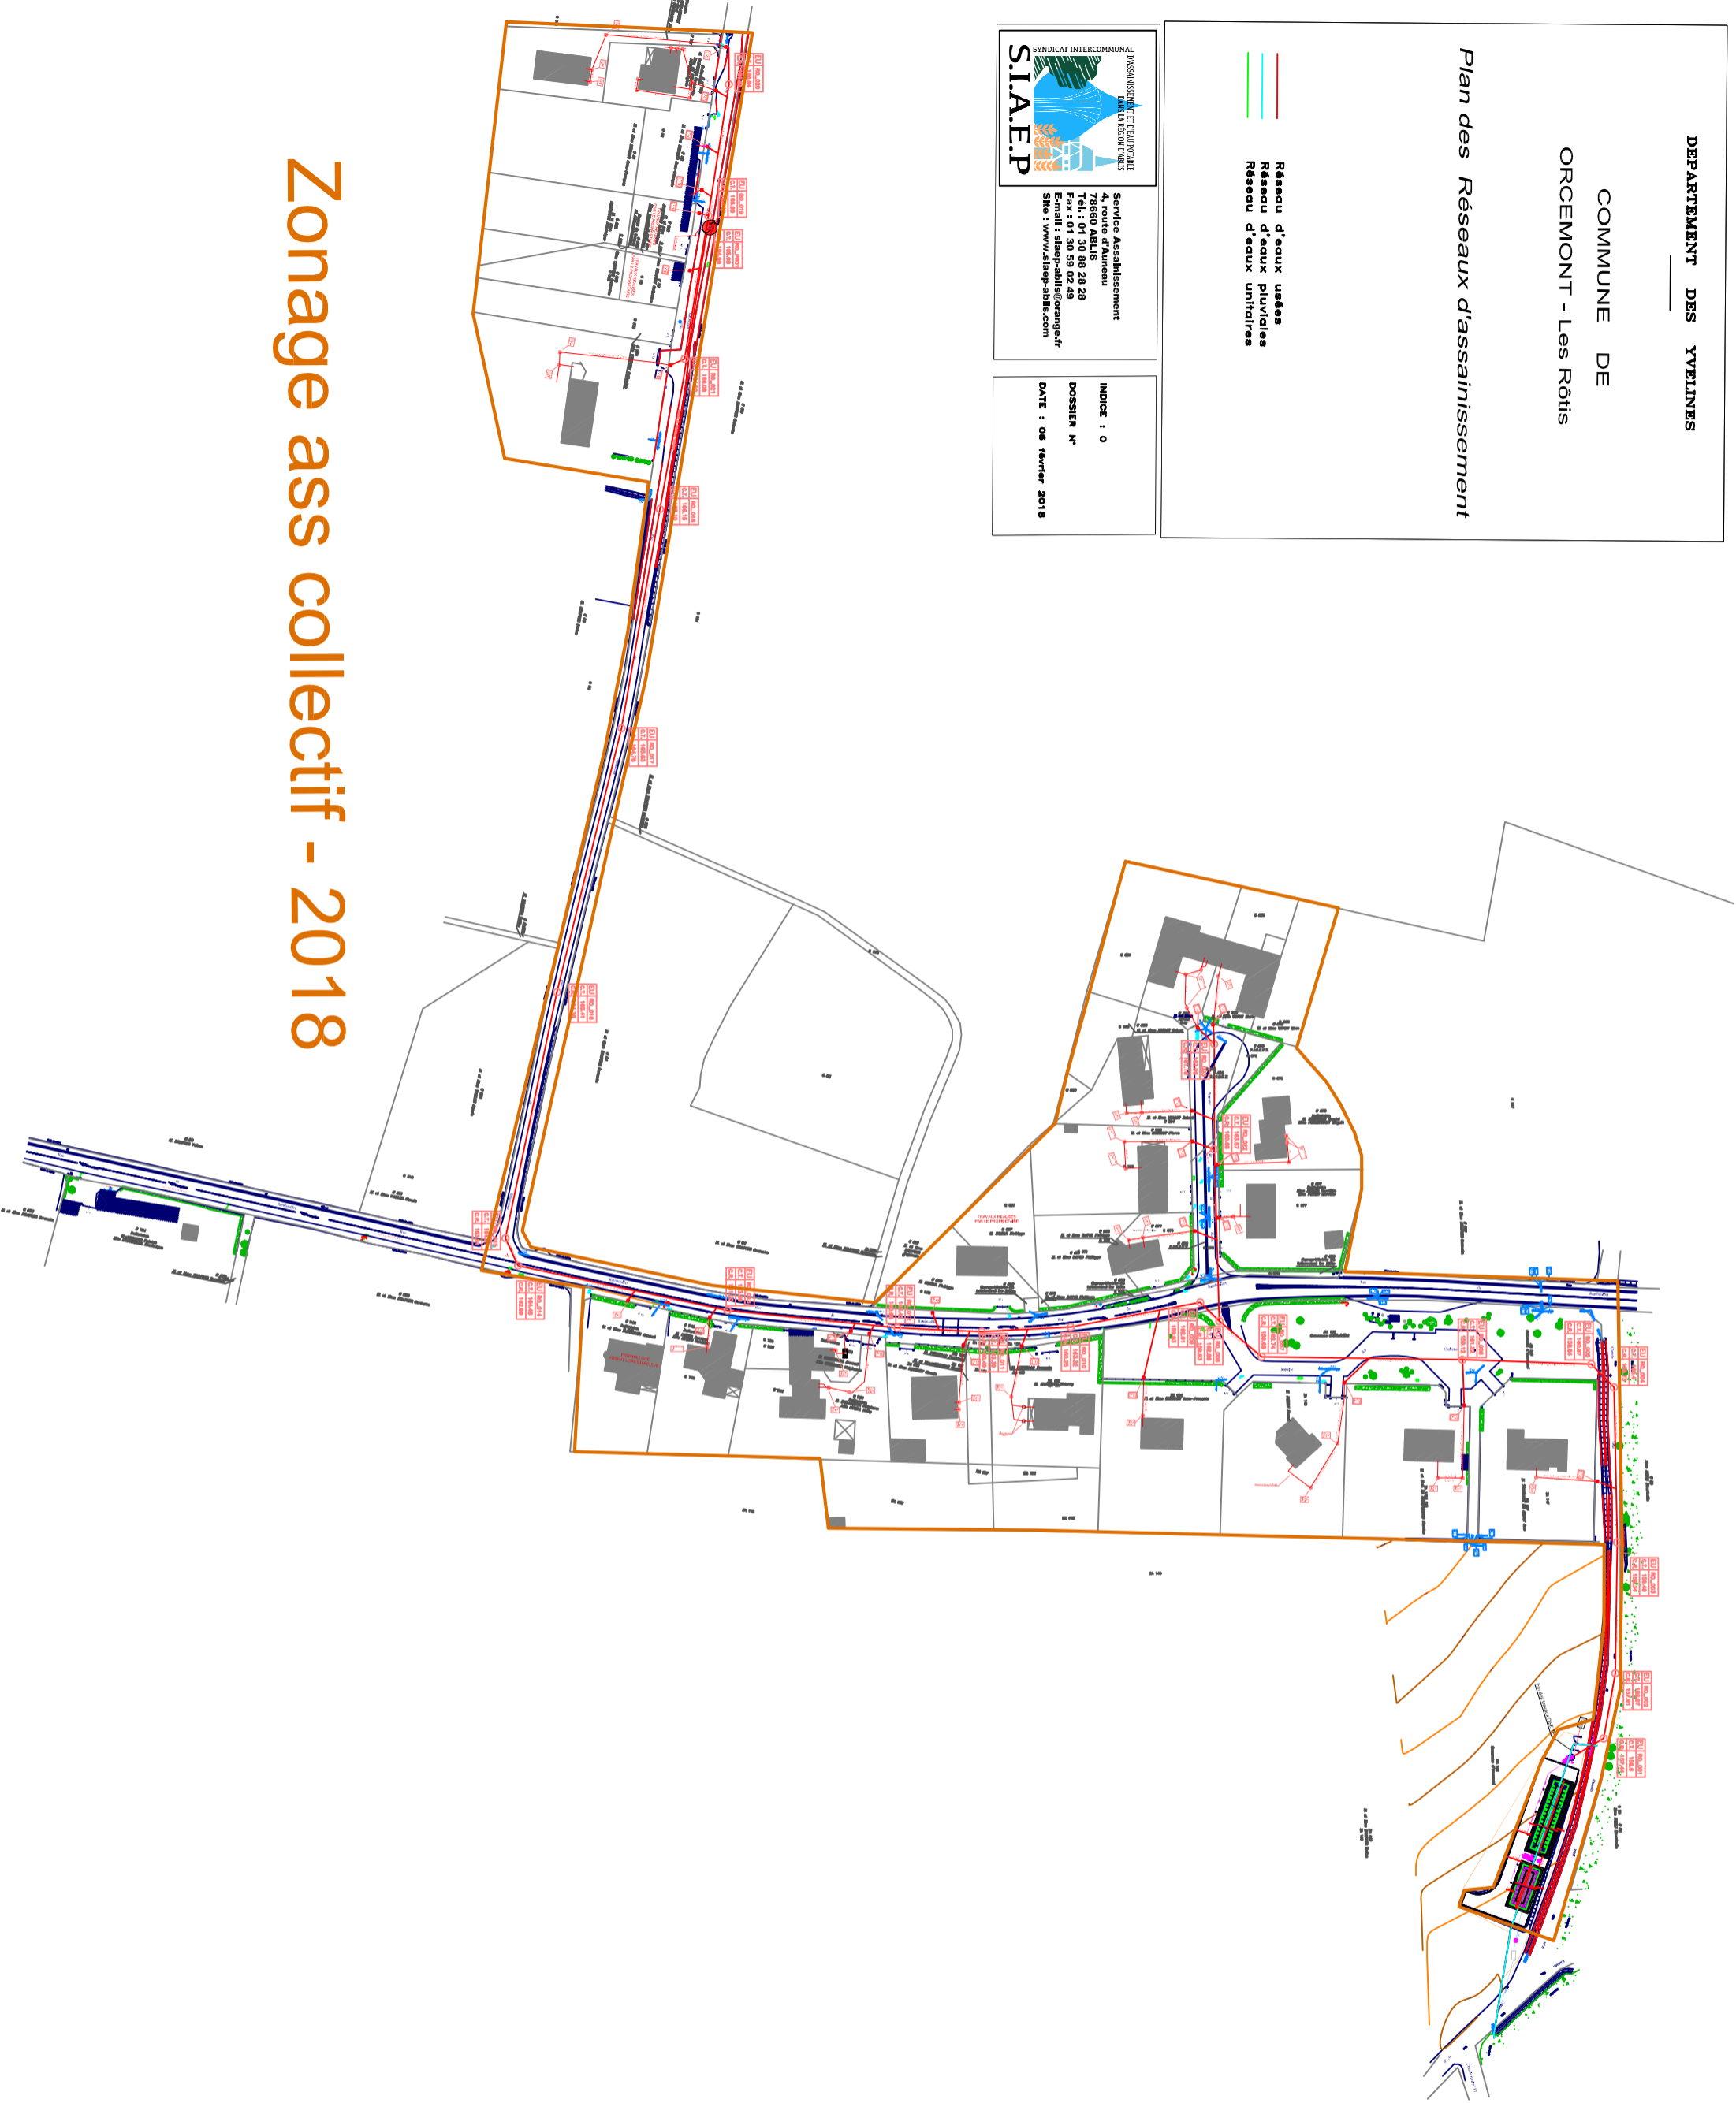

Zonage ass collectif - 2018